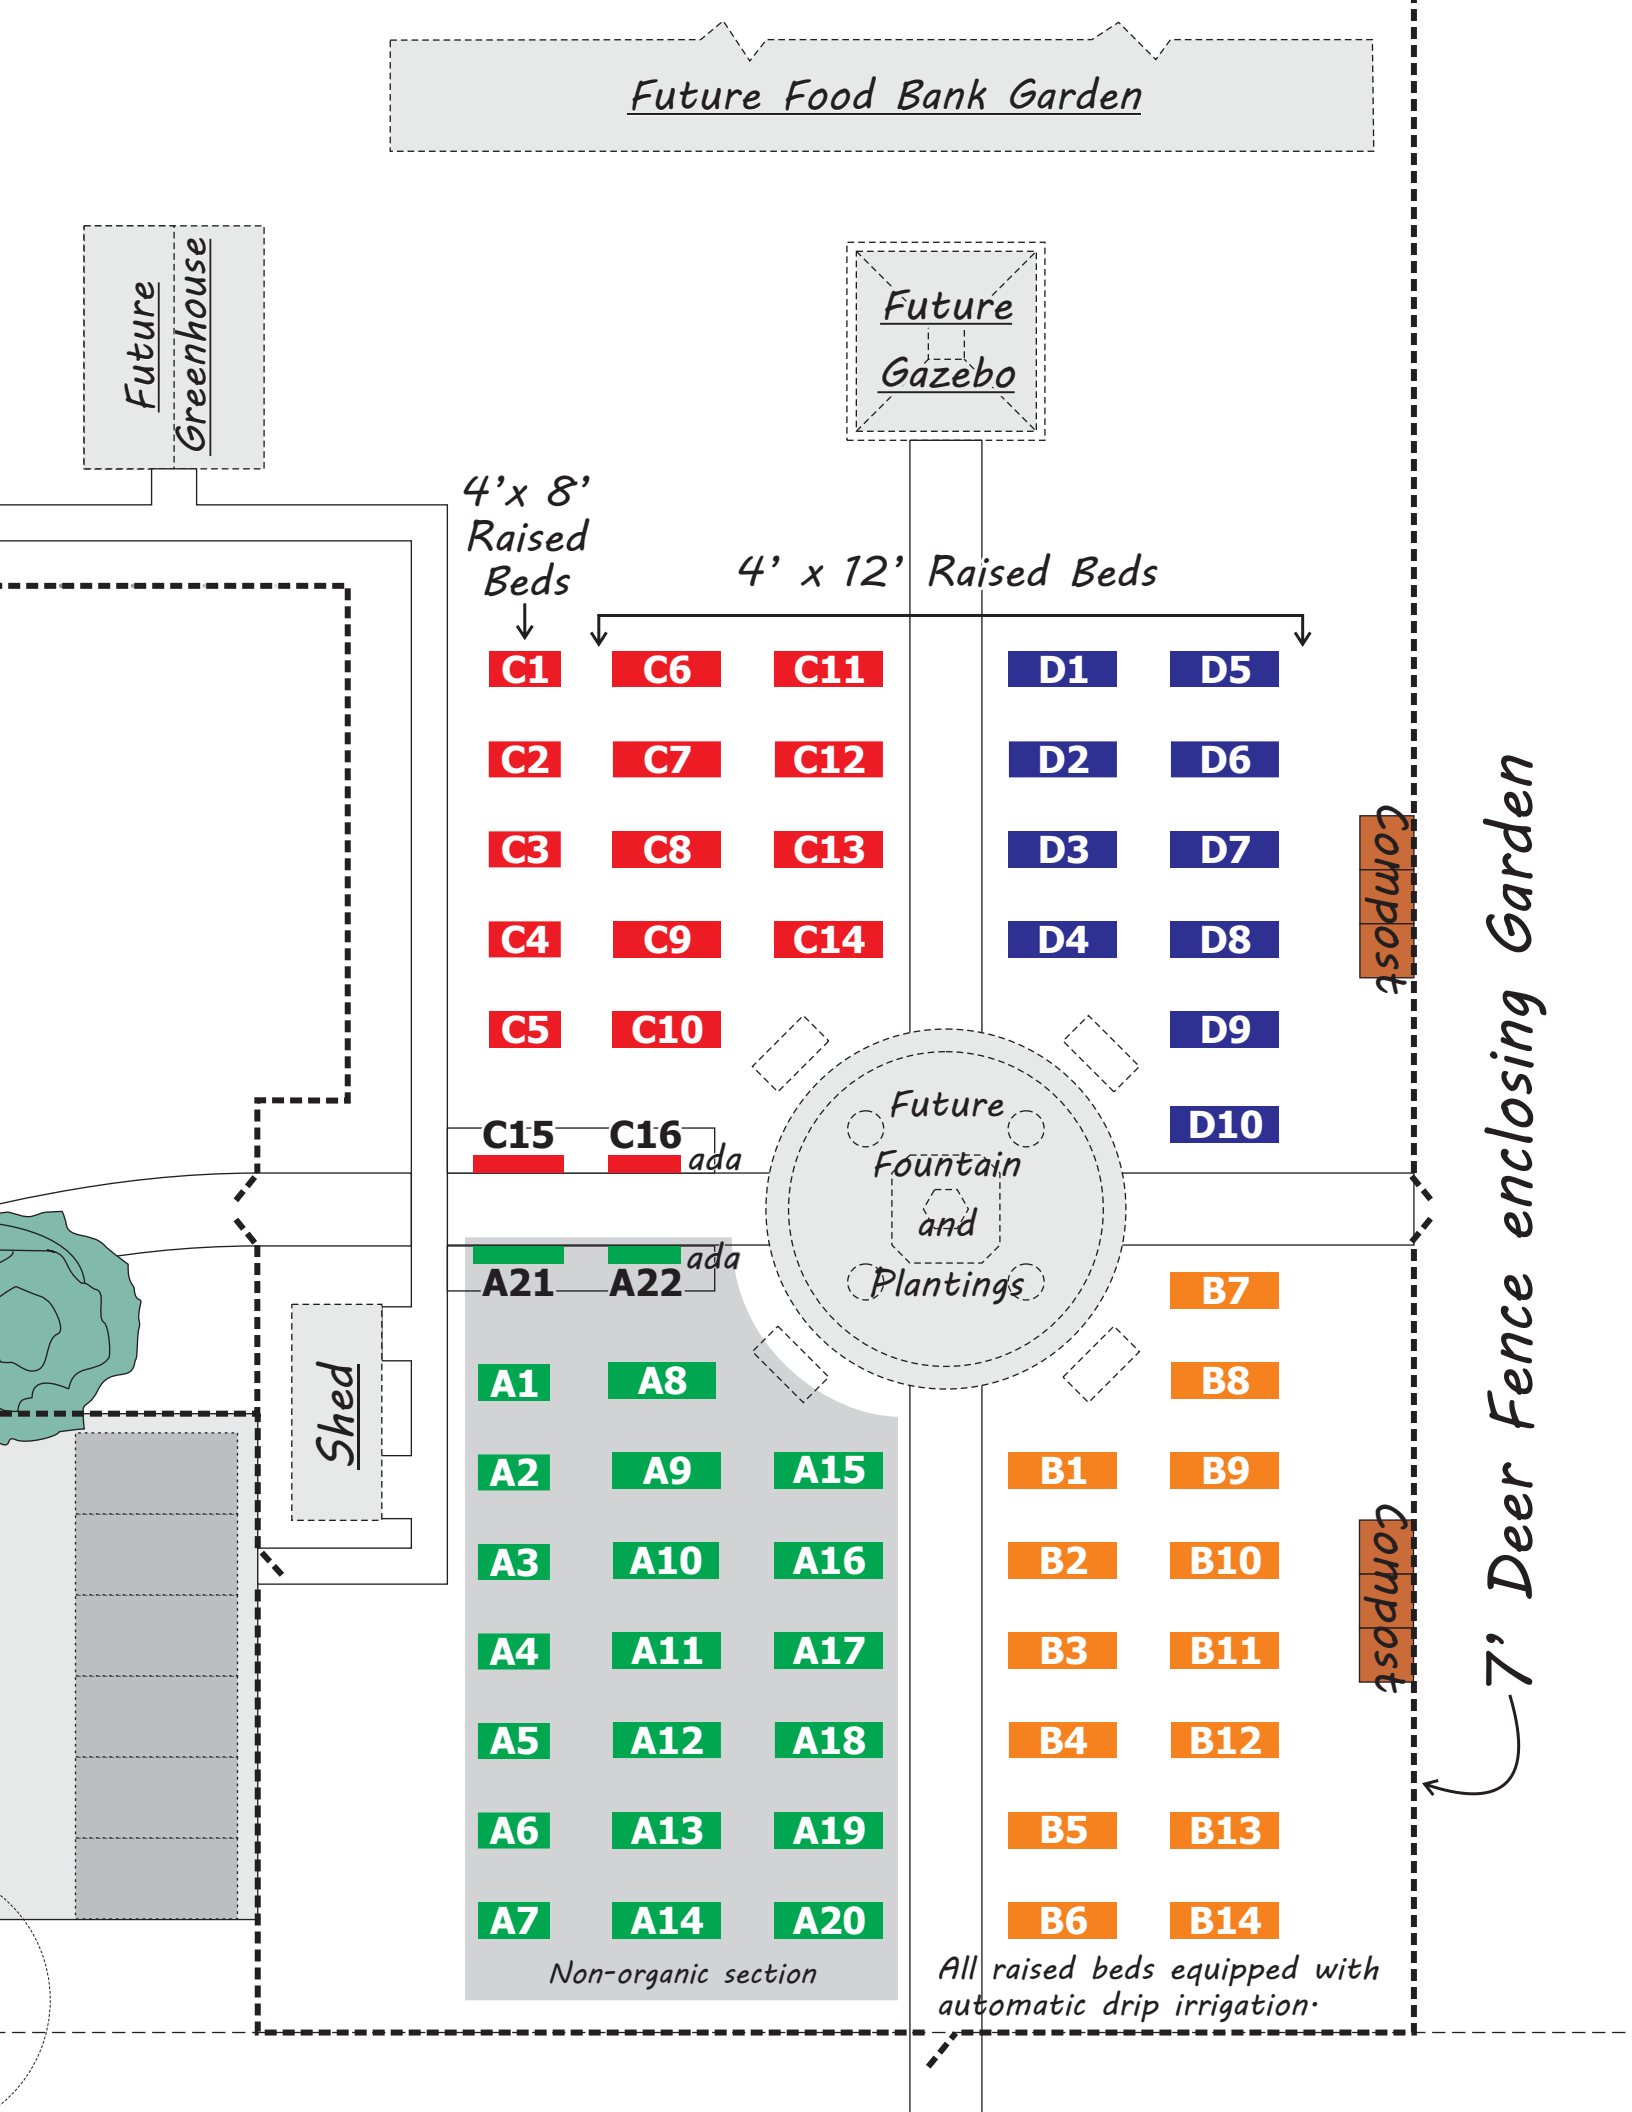
Future Food Bank Garden
Future Greenhouse
Future Gazebo
4'x 8' Raised Beds
4' x 12' Raised Beds
C1
C2
C3
C4
C5
C6
C7
C8
C9
C10
C11
C12
C13
C14
C15
C16
ada
D1
D2
D3
D4
D5
D6
D7
D8
D9
D10
Compost
Compost
Future Fountain and Plantings
Shed
A21
A22
ada
A1
A2
A3
A4
A5
A6
A7
A8
A9
A10
A11
A12
A13
A14
A15
A16
A17
A18
A19
A20
Non-organic section
B1
B2
B3
B4
B5
B6
B7
B8
B9
B10
B11
B12
B13
B14
All raised beds equipped with automatic drip irrigation.
7' Deer Fence enclosing Garden